


Topografische Karte



Senkrechtluftbild

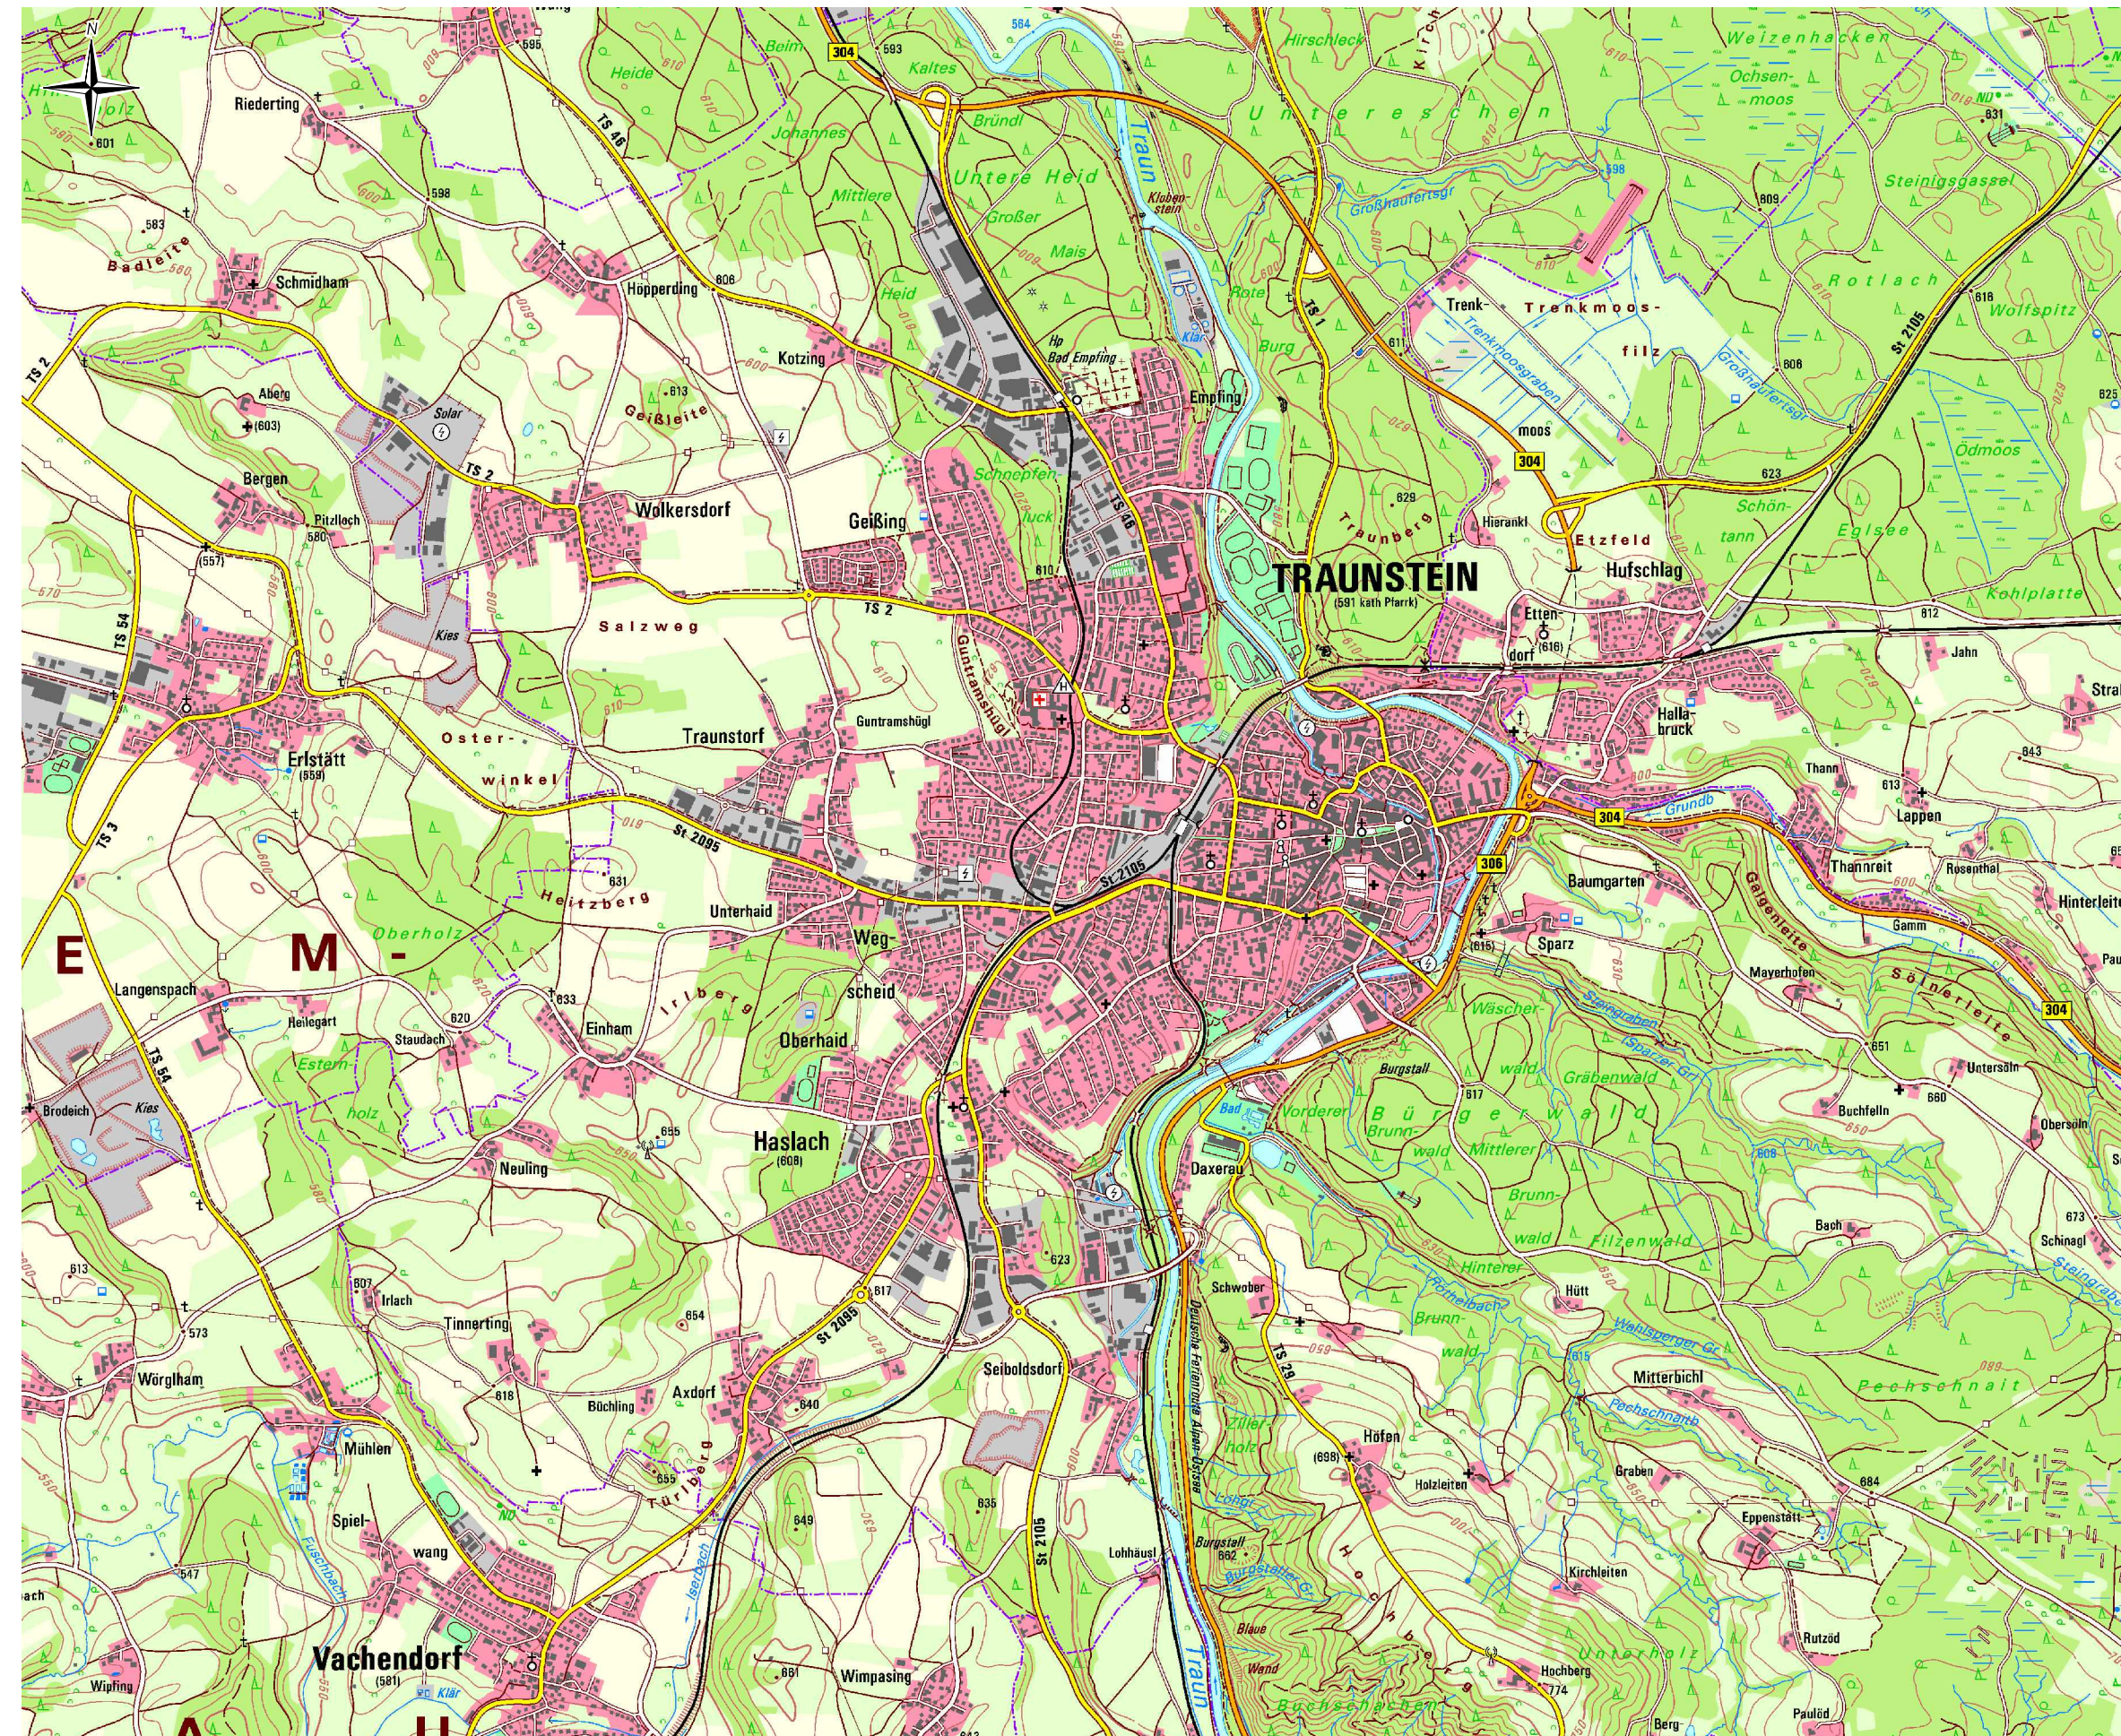

Luftbild:
© Landesamt für Digitalisierung, Breitband u. Vermessung
Stand 04.06.2015, M = 1:5.000

Bearbeitung in Arbeitsgemeinschaft:
HELLER SPÄTH kommunikation+planung
Büro für Architektur und Städtebau German Deller
Oktober 2016

Karte 3a

Stadt Traunstein, Lkrs. Traunstein
Kommunales Denkmalkonzept (KDK)

Schrägluftbild



Luftbild:
© Stadt Traunstein, Befliegung um 2010

Bearbeitung in Arbeitsgemeinschaft:
HELLER SPÄTH kommunikation+planung
Büro für Architektur und Städtebau German Deller
Oktober 2016

Karte 3b

Stadt Traunstein, Lkrs. Traunstein
Kommunales Denkmalkonzept (KDK)

Schrägluftbild



Luftbild:
© Stadt Traunstein, Befliegung um 2010

Bearbeitung in Arbeitsgemeinschaft:
HELLER SPÄTH kommunikation+planung
Büro für Architektur und Städtebau German Deller
Oktober 2016

Karte 4 a
Stadt Traunstein, Lkrs. Traunstein
Kommunales Denkmalkonzept (KDK)
















Uraufnahme NO_011_30_N_29
aus dem Jahr 1809



Plangrundlage:
© Landesamt für Digitalisierung, Breitband u. Vermessung
Uraufnahme, M = 1:5.000


Bearbeitung in Arbeitsgemeinschaft:
HELLER SPÄTH kommunikation+planung
Büro für Architektur und Städtebau German Deller
Oktober 2016

Bebaute Flächen 1809

-  Haupt- und Nebengebäude Stadt Traunstein
-  Haupt- und Nebengebäude Salinenbezirk
-  Gewässer
 -  Traun
 -  Mühlbach
 -  Ledernbach
 -  Wassergräben zum Holztransport ab 1620
- Siedlungsteile**
 -  Stadt "Auf dem Stadtberg"
 -  Salinenbezirk Au (Hofmark von 1620-1808)
 -  Gottesacker, westlich vor dem Oberen Tor
 -  Vorstadt Wiese (Traunanger)
 -  Vorstadt Vorberg (Traunanger)
 -  Heilig-Geist-Bezirk, am rechten Traunufer
-  Gemarkungsgrenze Au / ehem. Hofmark Au
-  Untersuchungsgebiet

Plangrundlage:
 © Landesamt für Digitalisierung, Breitband u. Vermessung
 Uraufnahme 1809, M = 1:5.000

Bearbeitung in Arbeitsgemeinschaft:
 HELLER SPÄTH kommunikation+planung
 Büro für Architektur und Städtebau German Deller
 Oktober 2016

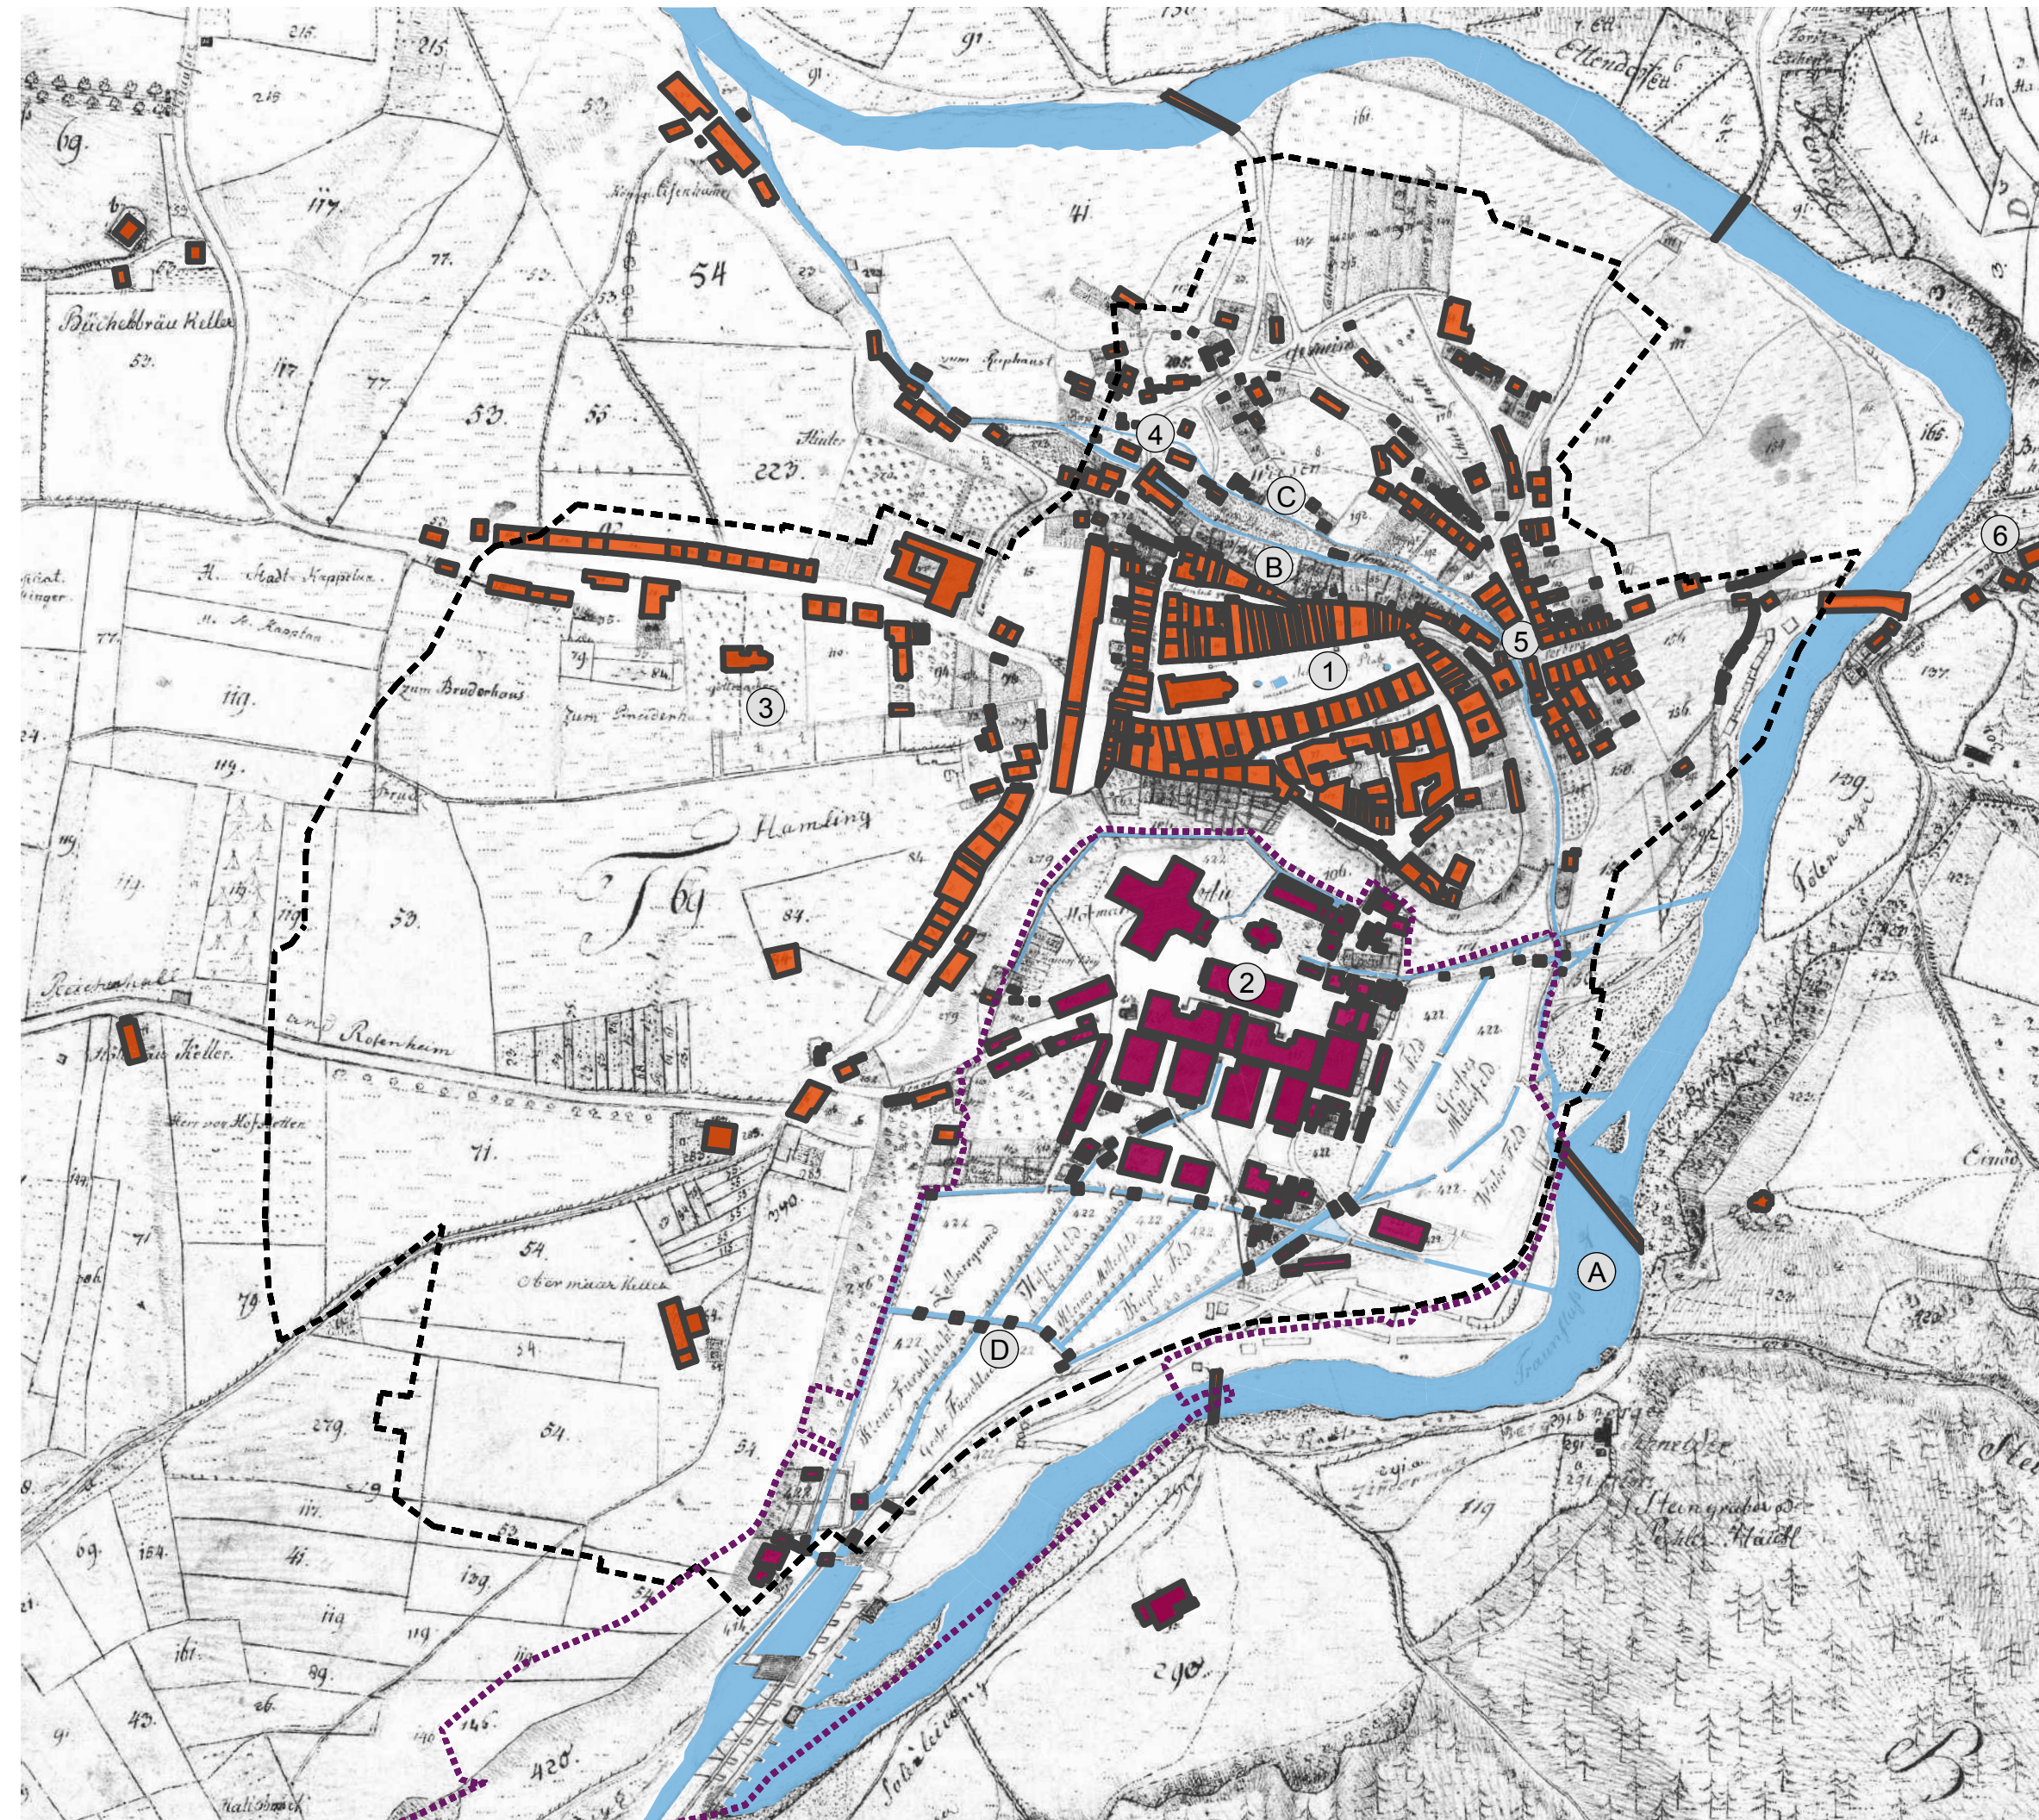

Salinenbezirk (Hofmark von 1620 bis 1808)


- 1 Kgl. Hauptsalzamt
- 2 Kgl. Hauptsalzamt Finanzkasse
- 3 Kgl. Eisenhammer
- 4 Karl Theodor Sudhaus (errichtet 1785-1787)
- 5 Salinenkapelle (1630/31 erbaut)
- 6 Salinenkaplan- und Schulhaus, später Hauptsalzamt (heute Salinenstraße 4)
- 7 Altsieden bzw. Albertisudhaus, später Magazin
- 8 Altsieden bzw. Ferdinandisudhaus, später Magazin
- 9 Altsieden bzw. Wilhelmisudhaus, später Magazin (zuletzt Franz Eyrich Turnhalle)
- 10 Altsieden bzw. Maximilianisudhaus, später Magazin
- 11 Salzstadel (abgebrochen 1857)
- 12 Karl Theodor Hauptbrunnhaus (erbaut 1620)
- 13 Wohnhaus für Salinenarbeiter (Alberti- und Fernandiwohnstock), im EG Pfiesel- oder Härträume (Anfang 17. Jht.)
- 14 Wohnhaus für Salinenarbeiter (Wilhelmi- und Maximilianiwohnstock), im EG Pfiesel- oder Härträume (Anfang 17. Jht.)
- 15 Neues Pfiesel- oder Härterhaus (1. Hälfte 17. Jht.)
- 16 Fünferpfanne (Sudhaus)
- 17 Salinenförsterhaus (Auberg 1)
- 18 Wohnhaus für Salinenarbeiter (Marienstock)
- 19 Wohnhaus für Salinenarbeiter (Beamtenstock)
- 20 Griesmeisterhaus unterhalb der Stiege
- 21 Nepomuk-Kapelle
- 22 Rupertus-Kapelle
- 23 Au-/Haferlbrücke
- 24 Unteres Holzfeld
- 25 Oberes Holzfeld
- 26 Rechen
- 27 Wohnhaus des Salzmaiers

Mühlen

- 1 Vordere Mühle
- 2 Mittlere Mühle
- 3 Hintere Mühle

Brauereien

- 1 Oberer Bräu (mit Keller)
- 2 Sternbräu (Mittlerer Bräu)
- 3 Unterer Bräu (mit Obermeier-Keller)
- 4 Weißbräu Vorberg
- 5 Hüllbräu (mit Hüllbräu-Keller)
- 6 Weißbräuhaus
- 7 Langeckerbräu

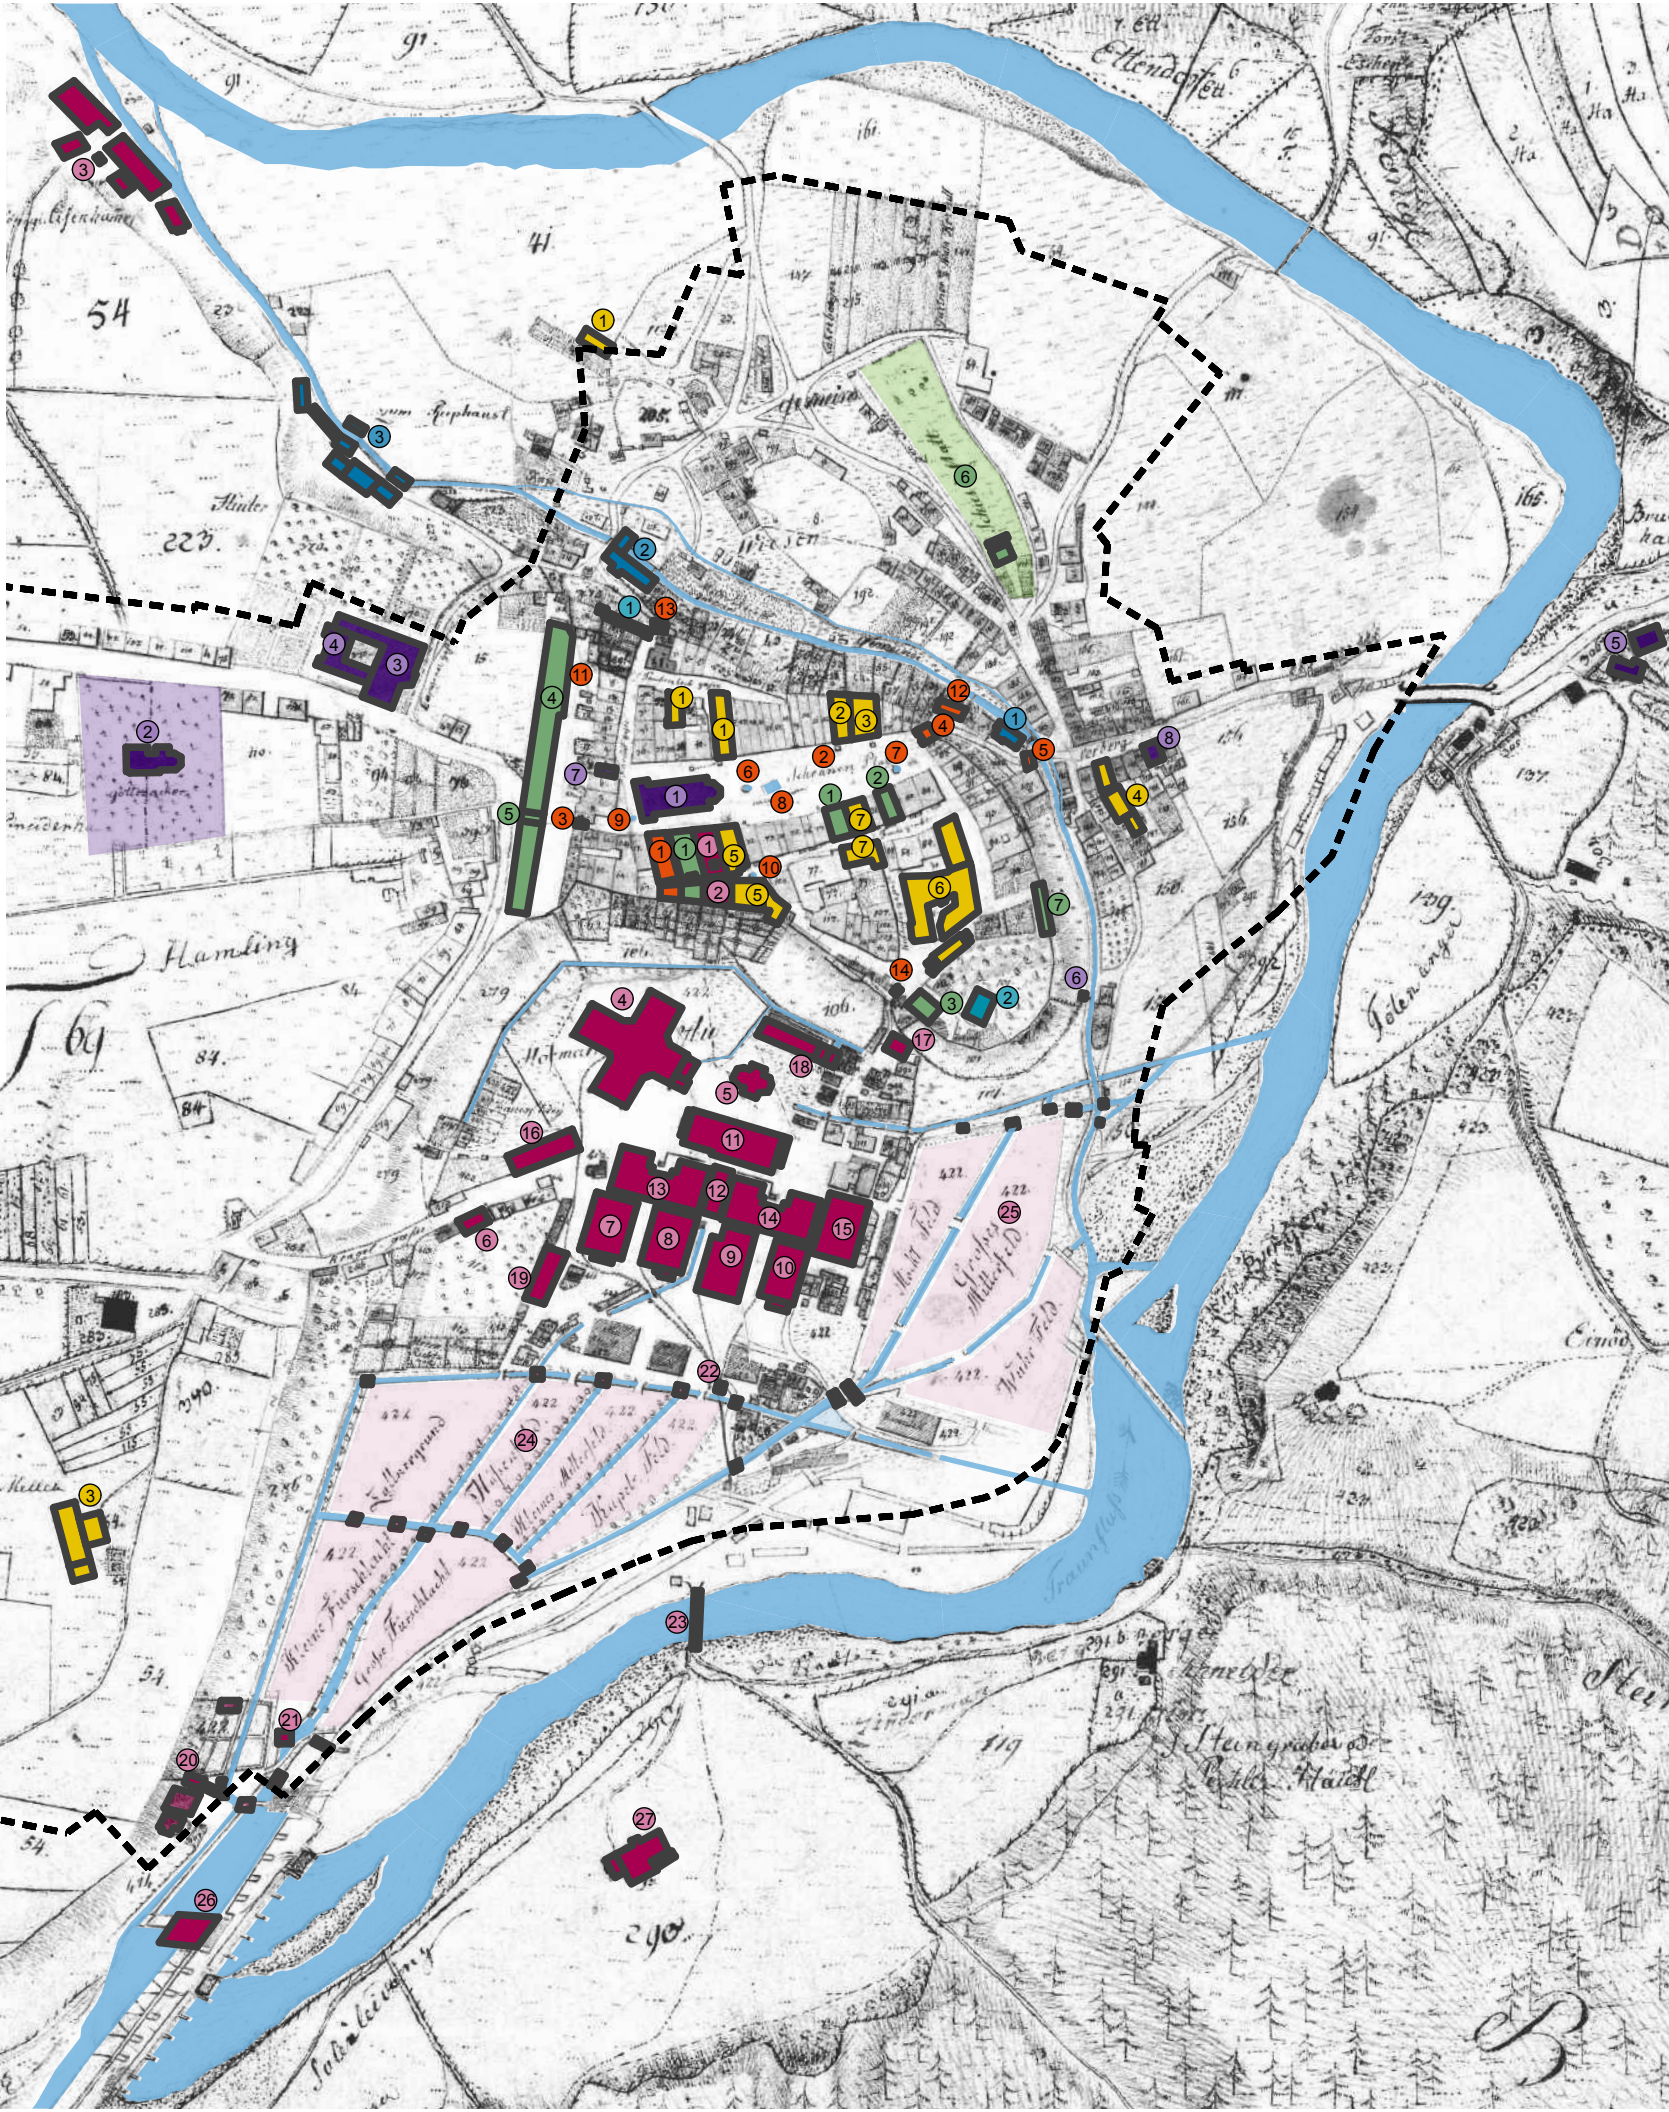

Karte 5a

Stadt Traunstein, Lkrs. Traunstein
Kommunales Denkmalkonzept (KDK)

Gebäude / Flächen mit besonderen Funktionen 1809

Öffentliche Gebäude und Einrichtungen

- 1 Rathaus (1857 neu errichtet)
- 2 Schrankenplatz / Marktplatz
- 3 Oberes Tor
- 4 Unteres Tor (zerstört 1851)
- 5 Mauttor (zerstört 1851)
- 6 Liendbrunnen (16./17. Jht.)
- 7 Florianbrunnen
- 8 Rossschwemme
- 9 Fischbrunnen
- 10 Brunnen Höllgasse
- 11 Schweinemarkt
- 12 Fleischbänke
- 13 Wiesntür
- 14 Schmiedtür

Kirchliche / Klösterliche / Soziale Einrichtungen

- 1 Filialkirche St. Oswald (ab 14. Jht., Wiederaufbau nach 1851)
- 2 Friedhofskirche St. Georg und Katharina mit Friedhof (ab 1639)
- 3 Klosterkirche, 1803 profaniert
- 4 Ehemaliges Kapuzinerkloster (ab 1687)
- 5 Heilig-Geist-Spital / Bruderhaus
- 6 Antoniekapelle (17. Jht.)
- 7 Mesnerhaus
- 8 Bruderhaus (Armenhaus)

Staatliche Einrichtungen

- 1 Kgl. Landgericht (später Kgl. Bezirksamt)
- 2 Kgl. Rentamt (Stadtplatz 31)
- 3 Kgl. Frohnveste
- 4 Salzstadel vor dem Oberen Tor (errichtet 1568), später Baustadel
- 5 Äußeres Tor (im Salzstadel)
- 6 Schießstätte mit Schießhaus
- 7 Landgerichtsprokurator

Adelssitze

- 1 Standort ehemals Schloss Neugereut (errichtet 1538, 1704 abgebrannt)
- 2 Oberjägerhaus der Grafen von Toerring (1608-1819), ehemaliges Pfliegergericht (Veste)

--- Untersuchungsgebiet

Plangrundlage / Quelle:
© Landesamt für Digitalisierung, Breitband u. Vermessung
Uraufnahme 1809, M = 1:5.000;
Kasbacher, Traunstein, 1980

Bearbeitung in Arbeitsgemeinschaft:
HELLER SPÄTH kommunikation+planung
Büro für Architektur und Städtebau German Deller
Oktober 2016

Historische Straßen, Wege, Plätze, Brücken und Gewässer 1809

Historische Salz-/ Handelswege

- ① Traunstein - Reichenhall
- ② Traunstein - Rosenheim / Siegsdorf
- ③ Traunstein - Wasserburg
- Pflicht / Recht zur Salzniederlage

Brücken

- ① "Hallabrücke", ab 1140 erwähnt
- ② Hofmarksbrücke, Haferlbrücke, ab 1623
- ③ "Ettendorfer Steg", 1606 erwähnt
- ④ Kammerer Brücke, um 1800
- ⑤ Sparzer Wehr, ab 1816
- ⑥ Triftrechen (Fußgängersteg)

Plätze und Gassen der mittelalterlichen Kernstadt

- ① "Kirchweg" St. Oswald (Filialkirche) zur Pfarrstelle Haslach, ab 1850 Pfarrsitz nach Traunstein verlegt

Erschließung Wiese und Vorberg

- ① heutige Scheibenstraße
- ② heutige Schützenstraße
- ③ heutige Untere Hammerstraße
- ④ "Brunn-oder Wies'ntürl" beim ehemaligen Schloss Neugereut
- ⑤ Kniebos

Stiegen / Wege zur Stadt

- ① Salzmaierstiege
- ② Schmiertürstiege
- ③ Büchelestiege
- ④ Mittermühlstiege


Erschließung Saline

- - - Soleleitung Reichenhall - Traunstein (1616-1918)
- ↔ Erschließung Saline / Hofmark ab 1620
- Triftgräben, Holztransport
- - - Gemarkungsgrenze Au / ehem. Hofmark Au
- - - Untersuchungsgebiet

Plangrundlage / Quelle:

© Landesamt für Digitalisierung, Breitband u. Vermessung
Uraufnahme 1809, M = 1:5.000;
Kasenbacher, Traunstein, 1980

Bearbeitung in Arbeitsgemeinschaft:
HELLER SPÄTH kommunikation+planung
Büro für Architektur und Städtebau German Deller
Oktober 2016

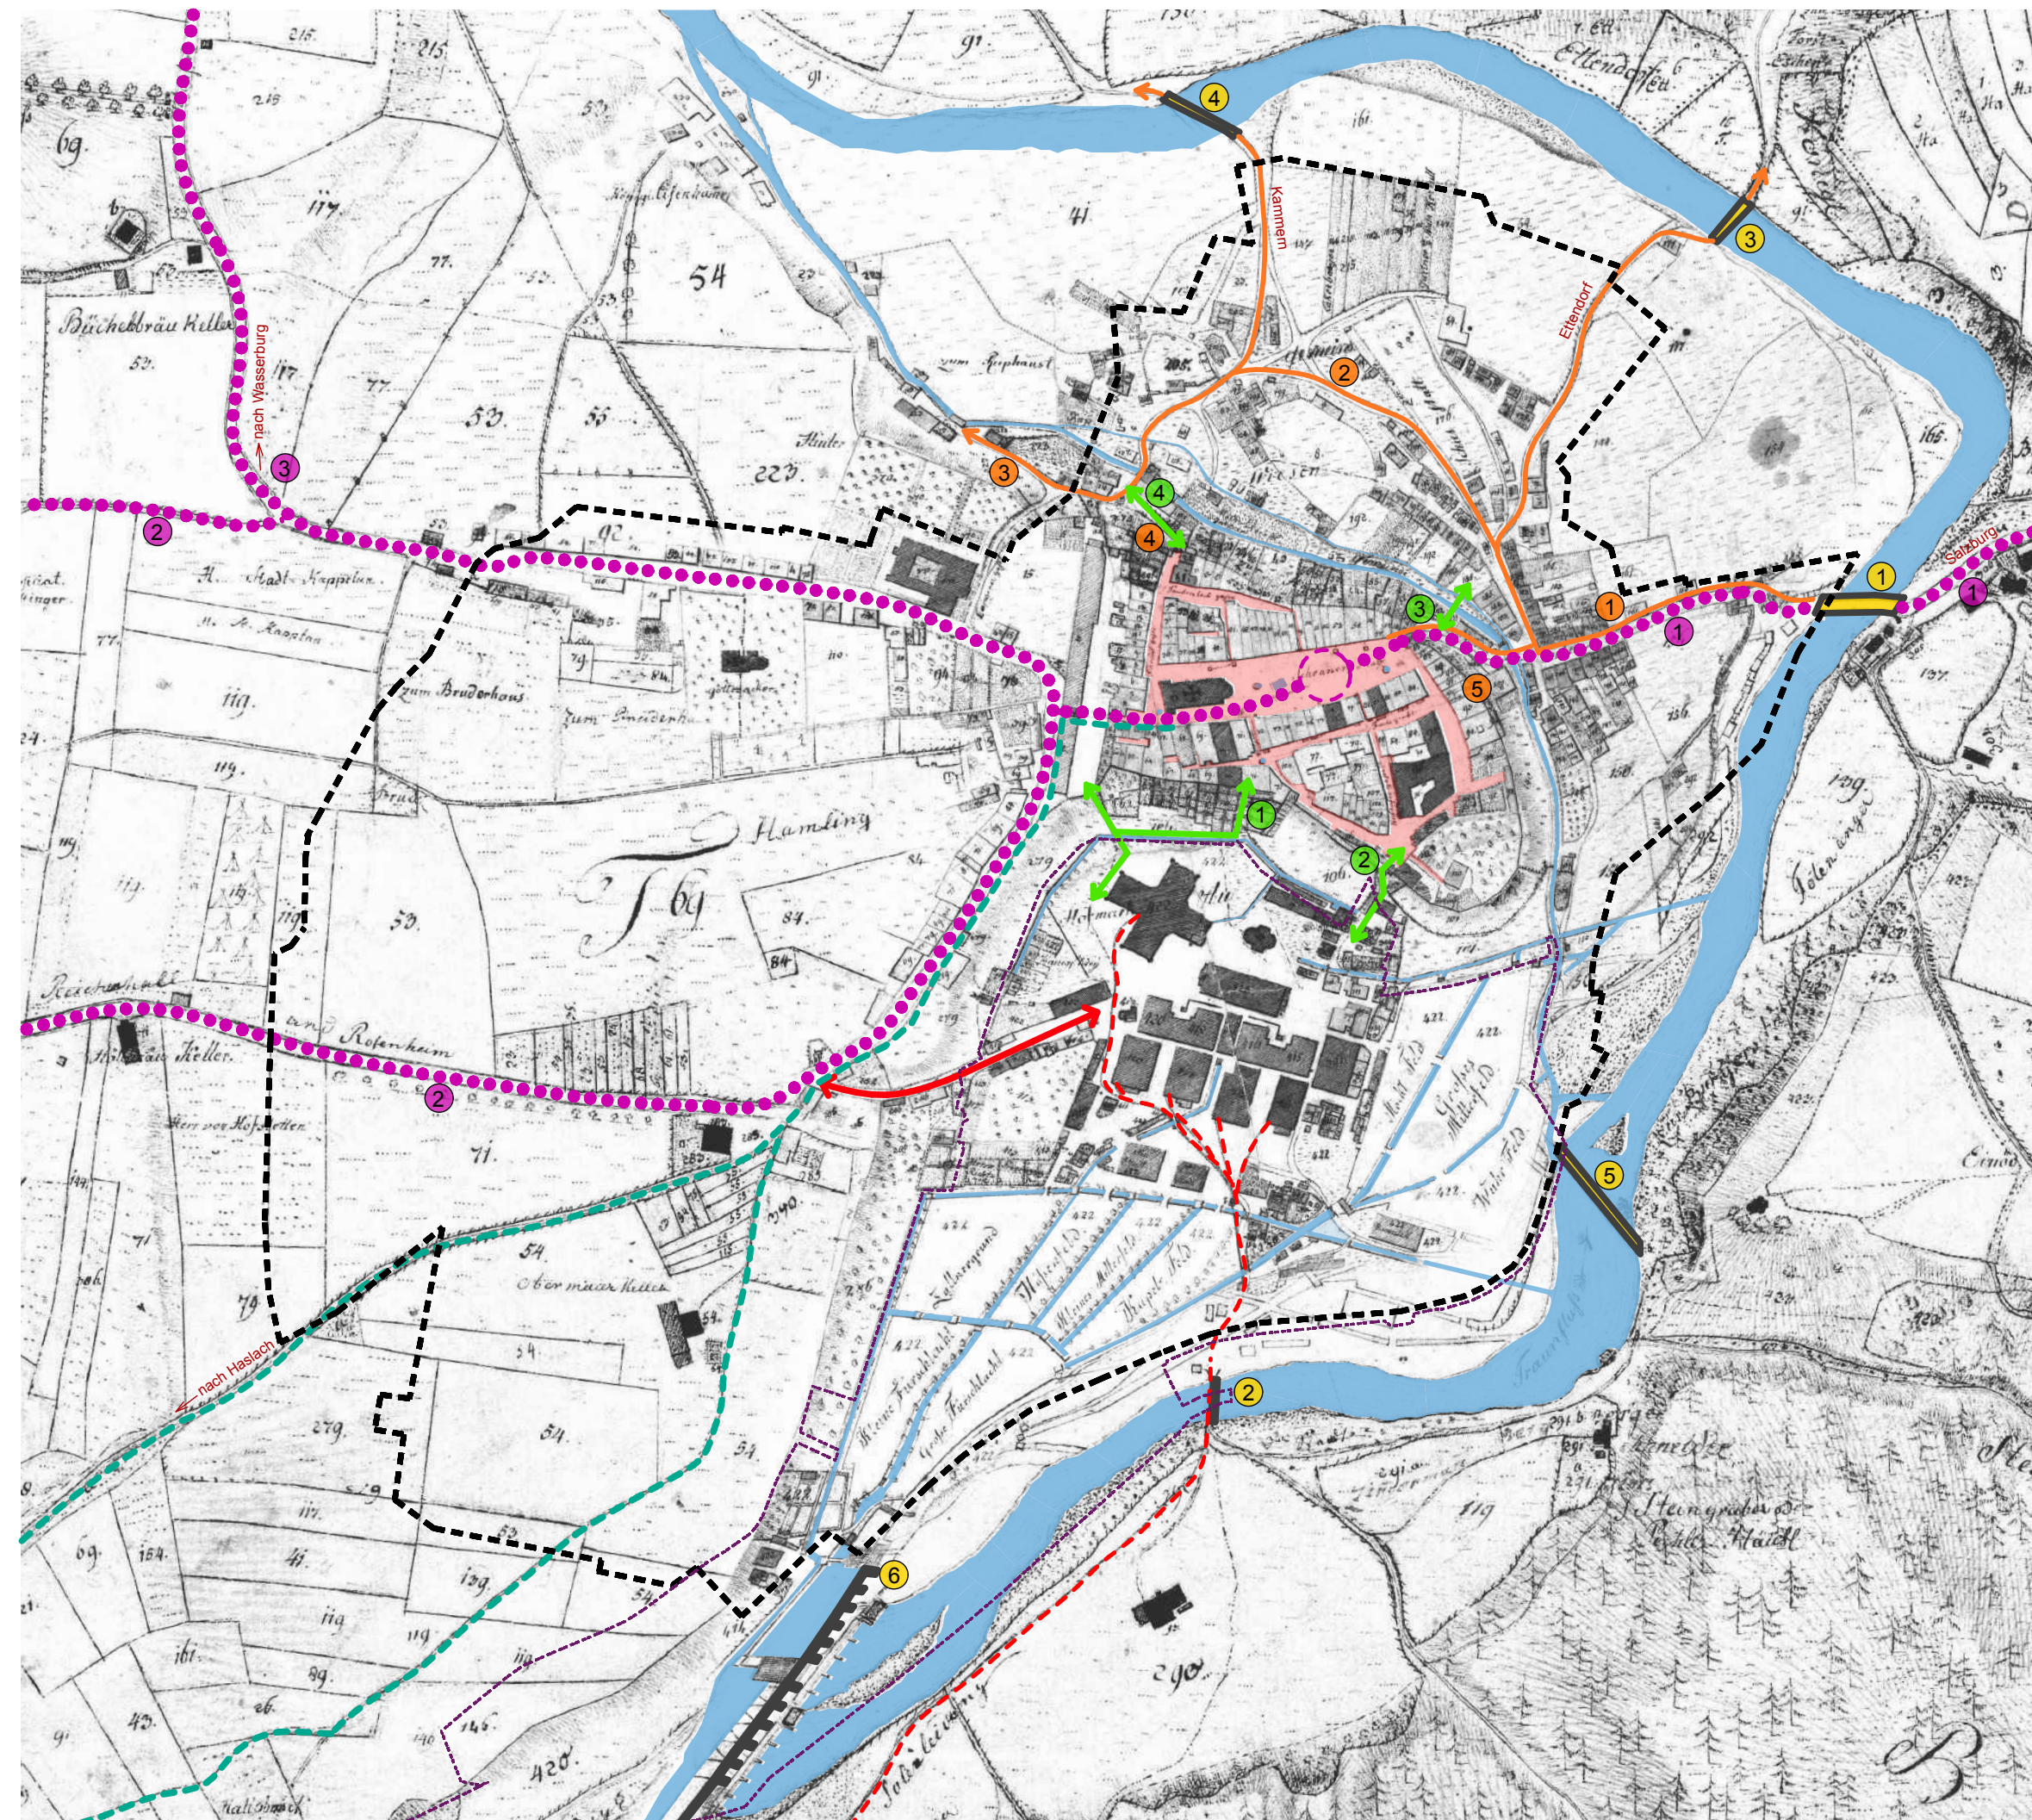

Sozialtopografie - Berufe um 1809

- Tagelöhner/Tagwerker
- Baugewerbe
Hafner, Maler, Maurer, Wegmacher, Zimmermann
- Holzverarbeitung
Drechsler, Tischler
- Brauer / Wirt
Bierbräu(er), Gastgeber, Weinwirt, Weißbräu, Wirt
- Handwerk Nahrungsmittel
Bäcker, Lebzelter, Metzger, Opladenmacher
- Kaufmann/Händler
Eisenhändler, Fragner, Handelsmann, Melber, Tandler
- Lederverarbeitung
Lederer/Weißgerber, Färber, Gürtlmacher, Kürschner, Riemer, Sattler, Schuhmacher, Schuster
- Textilverarbeitung
Bortenmacher, Hutmacher, Säckler, Seiler, Schneider, Stricker, Strickschneider, Tuchmacher, Weber
- Sonstiges Gewerbe
Bademeister, Bäder, Bildhauer, Binder (Fassmacher/Anstreicher), Brothüter, Buchbinder, Gärtner, Glaser, Fuhrmann, Lotto-Einsteher, Müller, Salzaufleger, Schauffler, Seifensieder, Uhrmacher
- Metallverarbeitung
Büchsenmacher, Gold- und Silberarbeiter, Hufschmied, Kupferschmied, Nadler, Ringmacher, Schmied, Schlosser, Spängler, Siebmacher, Wagner, Zinngießer
- Verwaltung
Kirche/Beneficiat, Landgericht/Landrichter, Hauptsalzamt, Pfarrmesner, Prokurator, Rentamt, Stadtförster, Stadtzimmermeister
- Soziale Einrichtung
Bruderhaus
- Dienstleistung
Apotheker, Arzt, Bote, Chirurg
- Landwirt / Bauer
- Untersuchungsgebiet

Quelle: Häuser- und Rustikalsteuerkataster,
Staatsarchiv München, Signatur 22555

Plangrundlage:
© Landesamt für Digitalisierung, Breitband u. Vermessung
Uraufnahme, M = 1:2.500

Bearbeitung in Arbeitsgemeinschaft:
HELLER SPÄTH kommunikation+planung
Büro für Architektur und Städtebau German Deller
Oktober 2016

