

ÄNDERUNG DES BEBAUUNGSPLANES "AXDORFER FELD I"  
FÜR DAS GRUNDSTÜCK FL.NR. 173/17 IM VEREINFACHTEN  
VERFAHREN NACH §13 BAUGESETZBUCH.


FESTSETZUNGEN




GRENZE DES GELTUNGSBEREICHES



STELLPLATZ MIT SCHUTZDACH

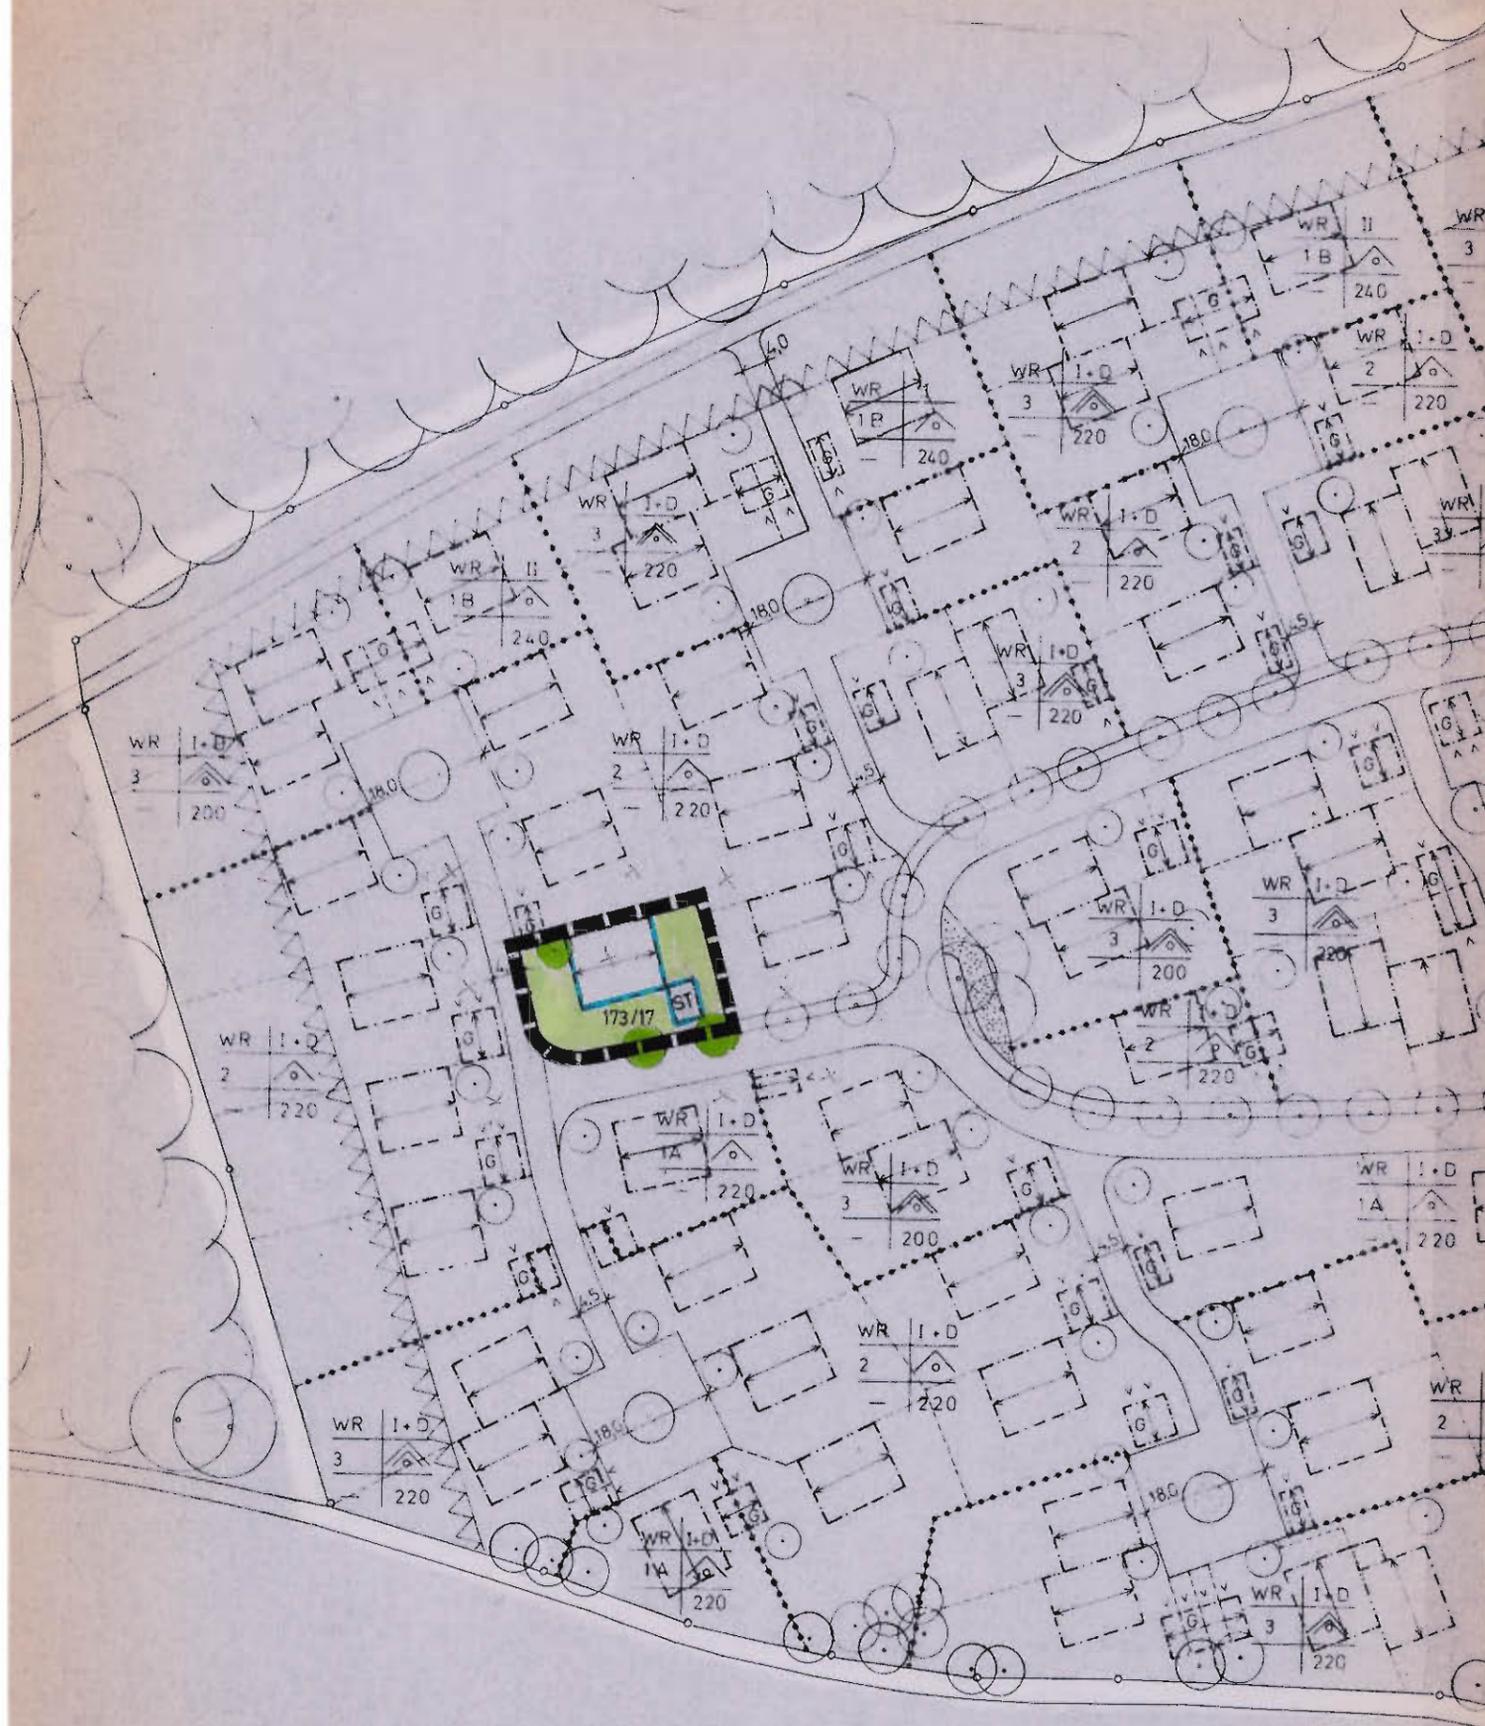

TRAUNSTEIN, DEN 23.11.1989  
STADTBAUAMT:

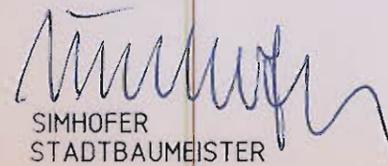  
SIMHOFER  
STADTBAUMEISTER