



ERLEBEN, WAS VERBINDET.

Deutsche Telekom Technik GmbH
Siemensstr. 20, 84030 Landshut

Stadt Traunstein
83276 Traunstein



Ihre Referenzen **13; Schreiben vom 19.10.2016**
Ansprechpartner **PN00242183, PTI 21, Andreas Gastager, Ref PB**
Durchwahl **(0861) 55-2215**
Datum **11. November 2016**
Betrifft **Bebauungsplan „Wohngebiet im Bereich Daxerau“ FINr. 524 und 525/1**

Sehr geehrte Damen und Herren,

vielen Dank für die Information. Ihr Schreiben ist am 21.10.2016 bei uns eingegangen.

Die Telekom Deutschland GmbH (nachfolgend Telekom genannt) - als Netzeigentümerin und Nutzungsberechtigte i. S. v. § 68 Abs. 1 TKG - hat die Deutsche Telekom Technik GmbH beauftragt und bevollmächtigt, alle Rechte und Pflichten der Wegesicherung wahrzunehmen sowie alle Planverfahren Dritter entgegenzunehmen und dementsprechend die erforderlichen Stellungnahmen abzugeben. Zu der o. g. Planung nehmen wir wie folgt Stellung:

Die Telekom prüft derzeit die Voraussetzungen zur Errichtung eigener TK-Linien im Baugebiet. Je nach Ausgang dieser Prüfung wird die Telekom eine Ausbauentscheidung treffen. Vor diesem Hintergrund behält sich die Telekom vor, bei einem bereits bestehenden oder geplanten Ausbau einer TK-Infrastruktur durch einen anderen Anbieter auf die Errichtung eines eigenen Netzes zu verzichten. Die Versorgung der Bürger mit Universaldienstleistungen nach § 78 TKG wird sichergestellt.

Im Geltungsbereich befinden sich Telekommunikationslinien der Telekom, die durch die geplanten Baumaßnahmen möglicherweise berührt werden. Wir bitten Sie, bei der Planung und Bauausführung darauf zu achten, dass diese Linien nicht verändert werden müssen bzw. beschädigt werden.

Hausanschrift
Postanschrift
Telekontakte
Konto
Aufsichtsrat
Geschäftsführung
Handelsregister

Deutsche Telekom Technik GmbH
Technik Niederlassung Süd, Siemensstr. 20, 84030 Landshut
Siemensstr. 20, 84030 Landshut
Telefon +49 911 150-0, Internet www.telekom.de
Postbank Saarbrücken (BLZ 590 100 66), Kto.-Nr. 24 858 668
IBAN: DE1759010066 0024858668, SWIFT-BIC: PBNKDEFF
Dr. Thomas Knoll (Vorsitzender)
Dr. Bruno Jacobfeuerborn (Vorsitzender), Albert Matheis, Carsten Müller
Amtsgericht Bonn HRB 14190, Sitz der Gesellschaft Bonn
USt-IdNr. DE 814645262

Wir machen darauf aufmerksam, dass aus wirtschaftlichen Gründen eine unterirdische Versorgung des Neubaugebietes durch die Telekom nur bei Ausnutzung aller Vorteile einer koordinierten Erschließung möglich ist.

Wir beantragen daher Folgendes sicherzustellen:


- dass für den Ausbau des Telekommunikationsliniennetzes im Erschließungsgebiet eine ungehinderte, unentgeltliche und kostenfreie Nutzung der künftigen Straßen und Wege möglich ist,
- dass eine rechtzeitige und einvernehmliche Abstimmung der Lage und der Dimensionierung der Leitungszonen vorgenommen wird und eine Koordinierung der Tiefbaumaßnahmen für Straßenbau und Leitungsbau durch den Erschließungsträger erfolgt.
- Wir bitten dem Vorhabenträger aufzuerlegen, dass dieser für das Vorhaben einen Bauablaufzeitenplan aufstellt und mit uns unter Berücksichtigung der Belange der Telekom abzustimmen hat, damit Bauvorbereitung, Kabelbestellung, Kabelverlegung, Ausschreibung von Tiefbauleistungen usw. rechtzeitig eingeleitet werden können. Für unsere Baumaßnahme wird eine Vorlaufzeit von 4 Monaten benötigt.
- In allen Straßen bzw. Gehwegen sind geeignete und ausreichende Trassen mit einer Leitungszone für die Unterbringung der Telekommunikationslinien vorzusehen.

Eine Erweiterung unserer Telekommunikationsinfrastruktur außerhalb des Plangebietes, kann aus wirtschaftlichen Erwägungen heraus, auch in oberirdischer Bauweise erfolgen.


Hinsichtlich geplanter Baumpflanzungen ist das "Merkblatt über Baumstandorte und unterirdische Ver- und Entsorgungsanlagen" der Forschungsgesellschaft für Straßen- und Verkehrswesen, Ausgabe 1989 - siehe hier u. a. Abschnitt 3 - zu beachten. Wir bitten sicherzustellen, dass durch die Baumpflanzungen der Bau, die Unterhaltung und Erweiterung der Telekommunikationslinien nicht behindert werden.


Mit freundlichen Grüßen

i. A.

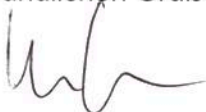

Veronika Englhauser

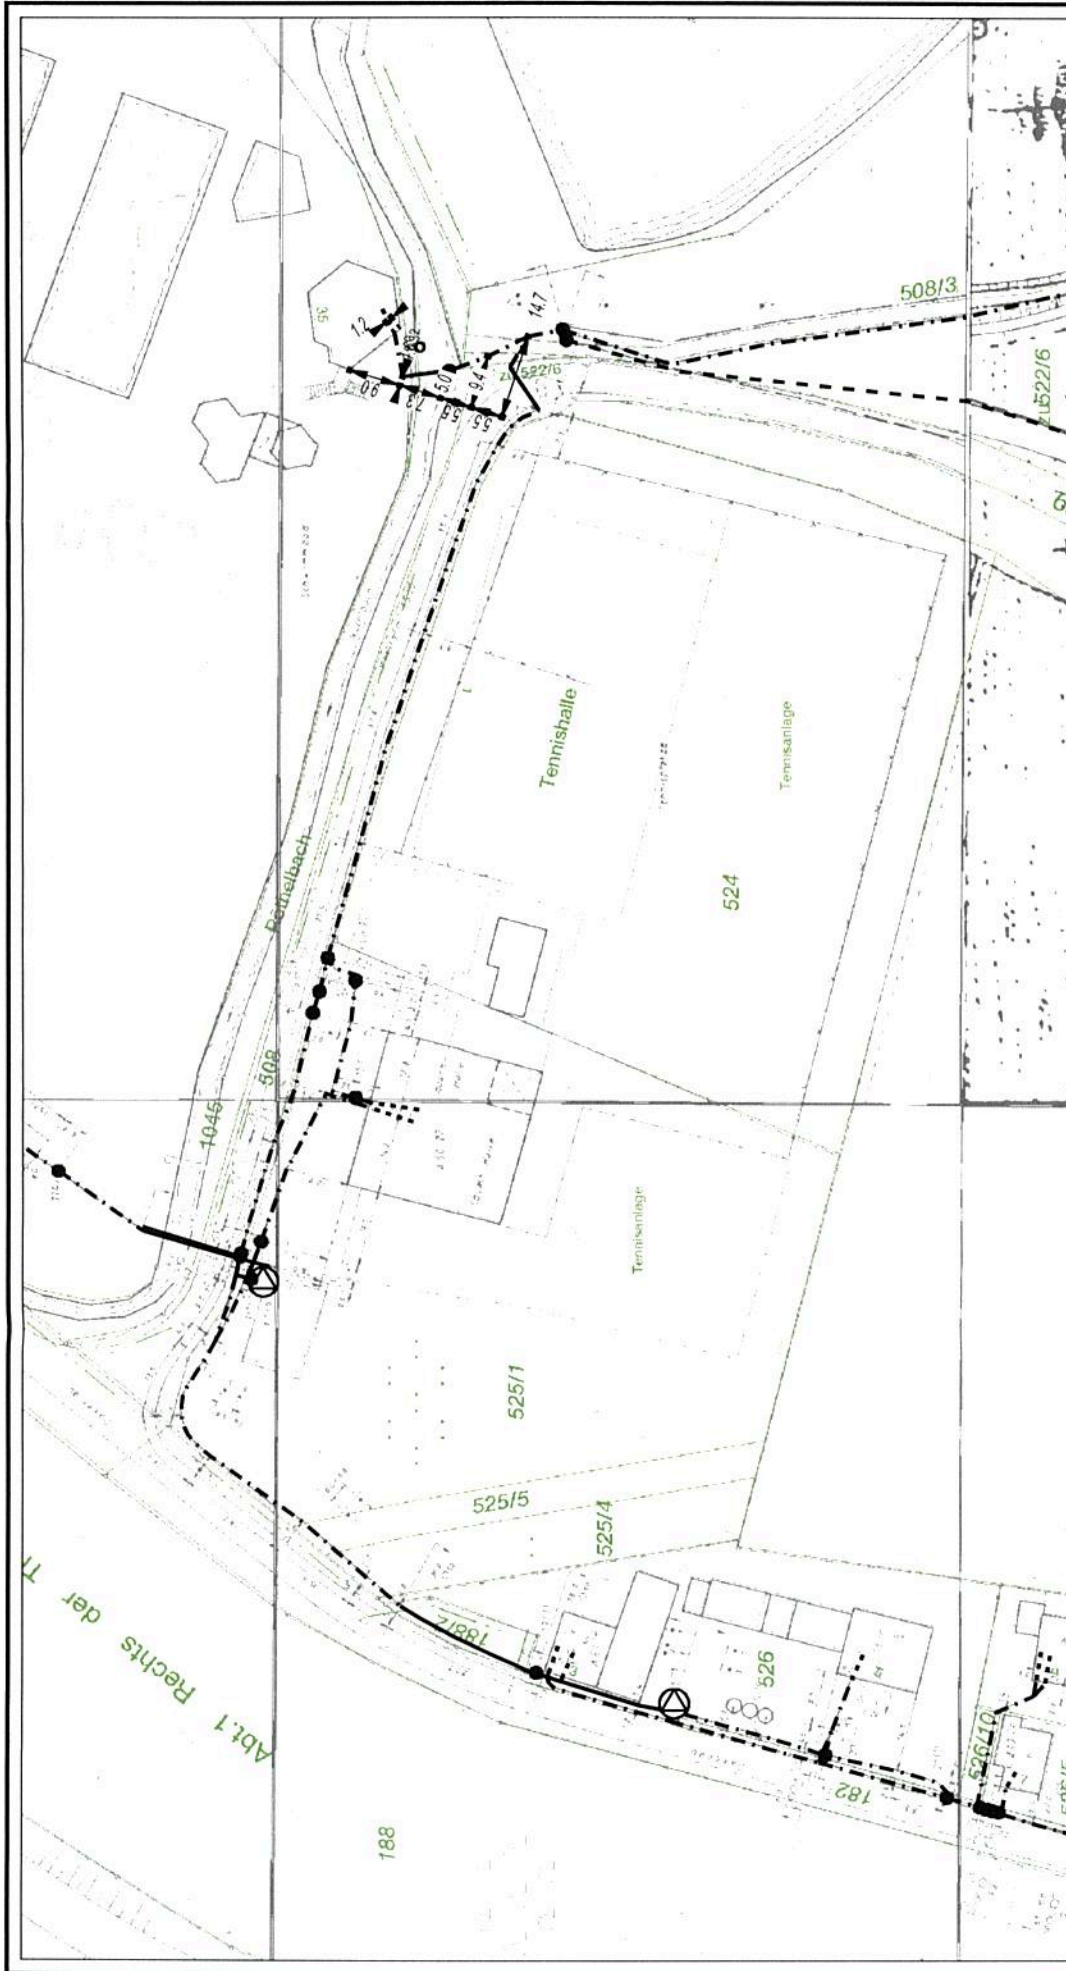

		AT/Vh-Bez.:	Kein aktiver Auftrag		AsB	1	
		AT/Vh-Nr.:	Kein aktiver Auftrag		VsB	861A	
Bemerkung:		TI NL	Süd	Name	TI NL Süd, PTI 21, Wasserb	Sicht	Lageplan
		PTI	Rosenheim	Datum	10.11.2016	Maßstab	1:1250
		ONB	Traunstein	Blatt	1		

